
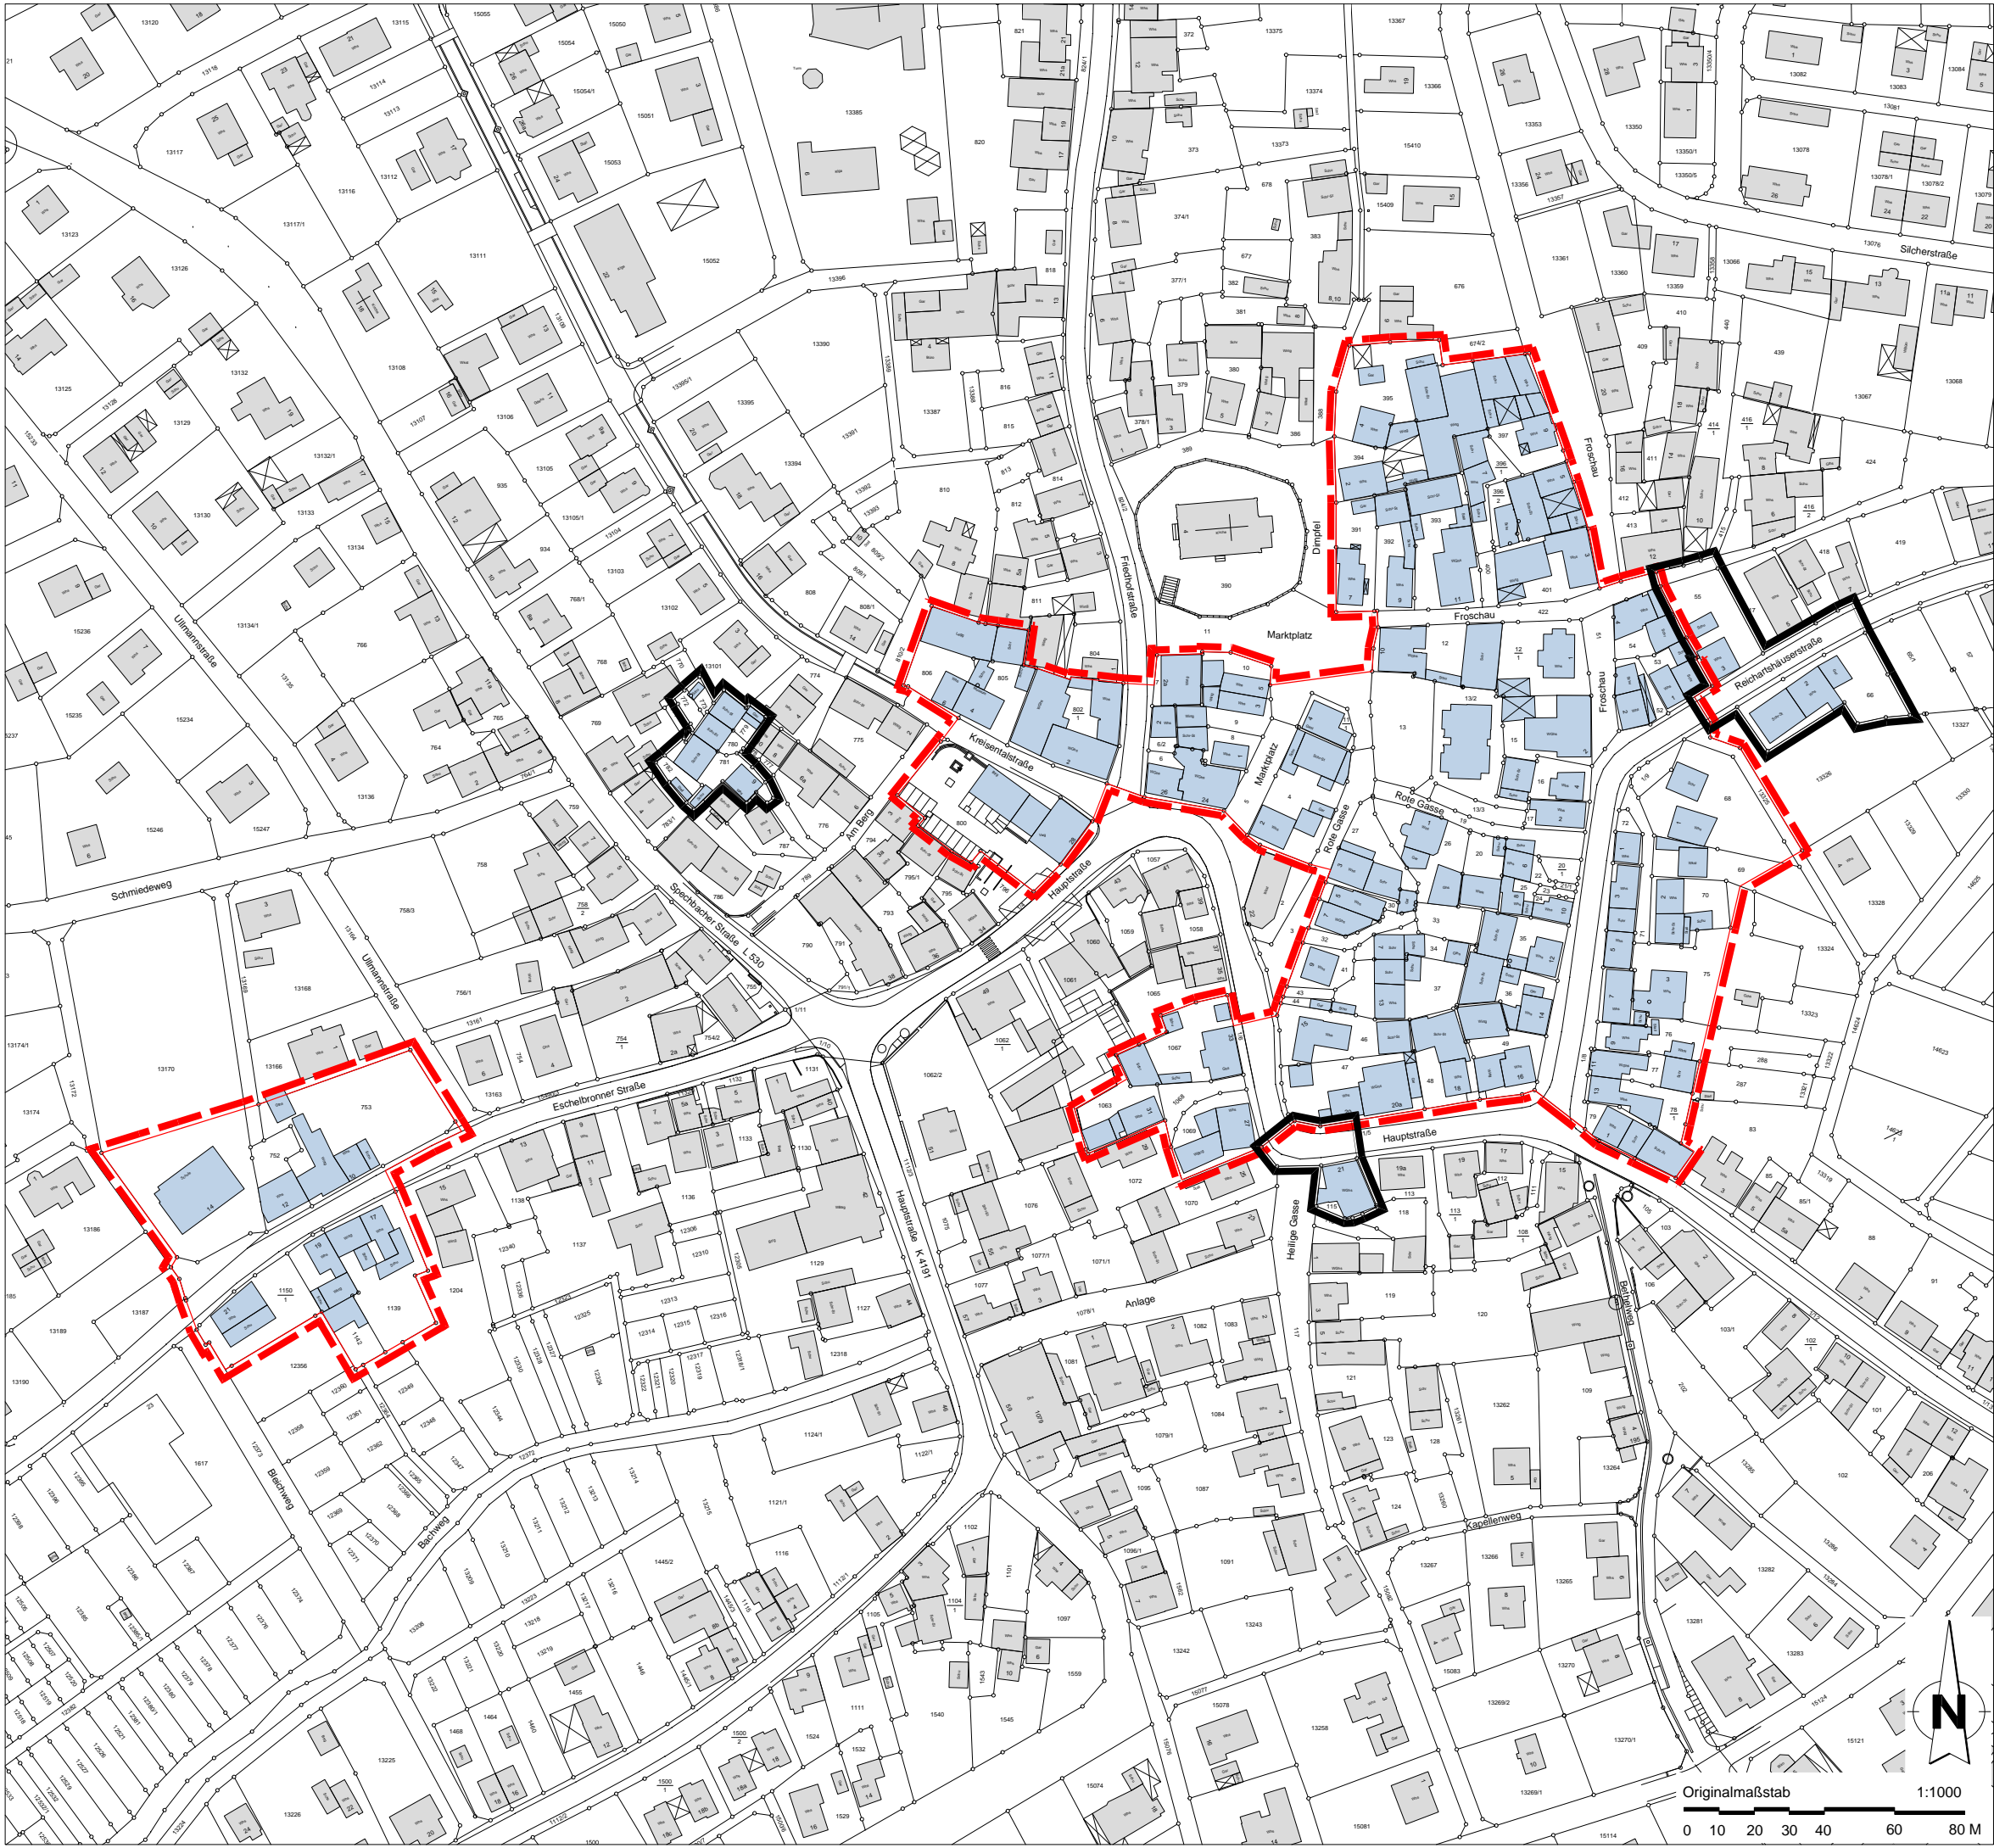
 Abgrenzung förmlich festgelegtes Sanierungsgebiet  
"Ortsmitte II" ca. 3,52 ha

Satzungsbeschluss am 25.03.2015  
Öffentliche Bekanntmachung am 02.04.2015



 Erweiterung des förmlich festgelegten Sanierungsgebiets  
"Ortsmitte II" ca. 0,29 ha



# Gemeinde Epfenbach

Städtebauliche  
Erneuerungsmaßnahme  
"Ortsmitte II"

**FÖRMLICHE FESTLEGUNG**

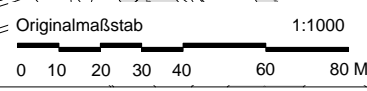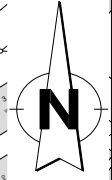

Hauptgeschäftsstelle  
Stuttgart  
Olgastraße 54  
70182 Stuttgart

Projekt Nr. 83880  
10.04.2019/ ht