
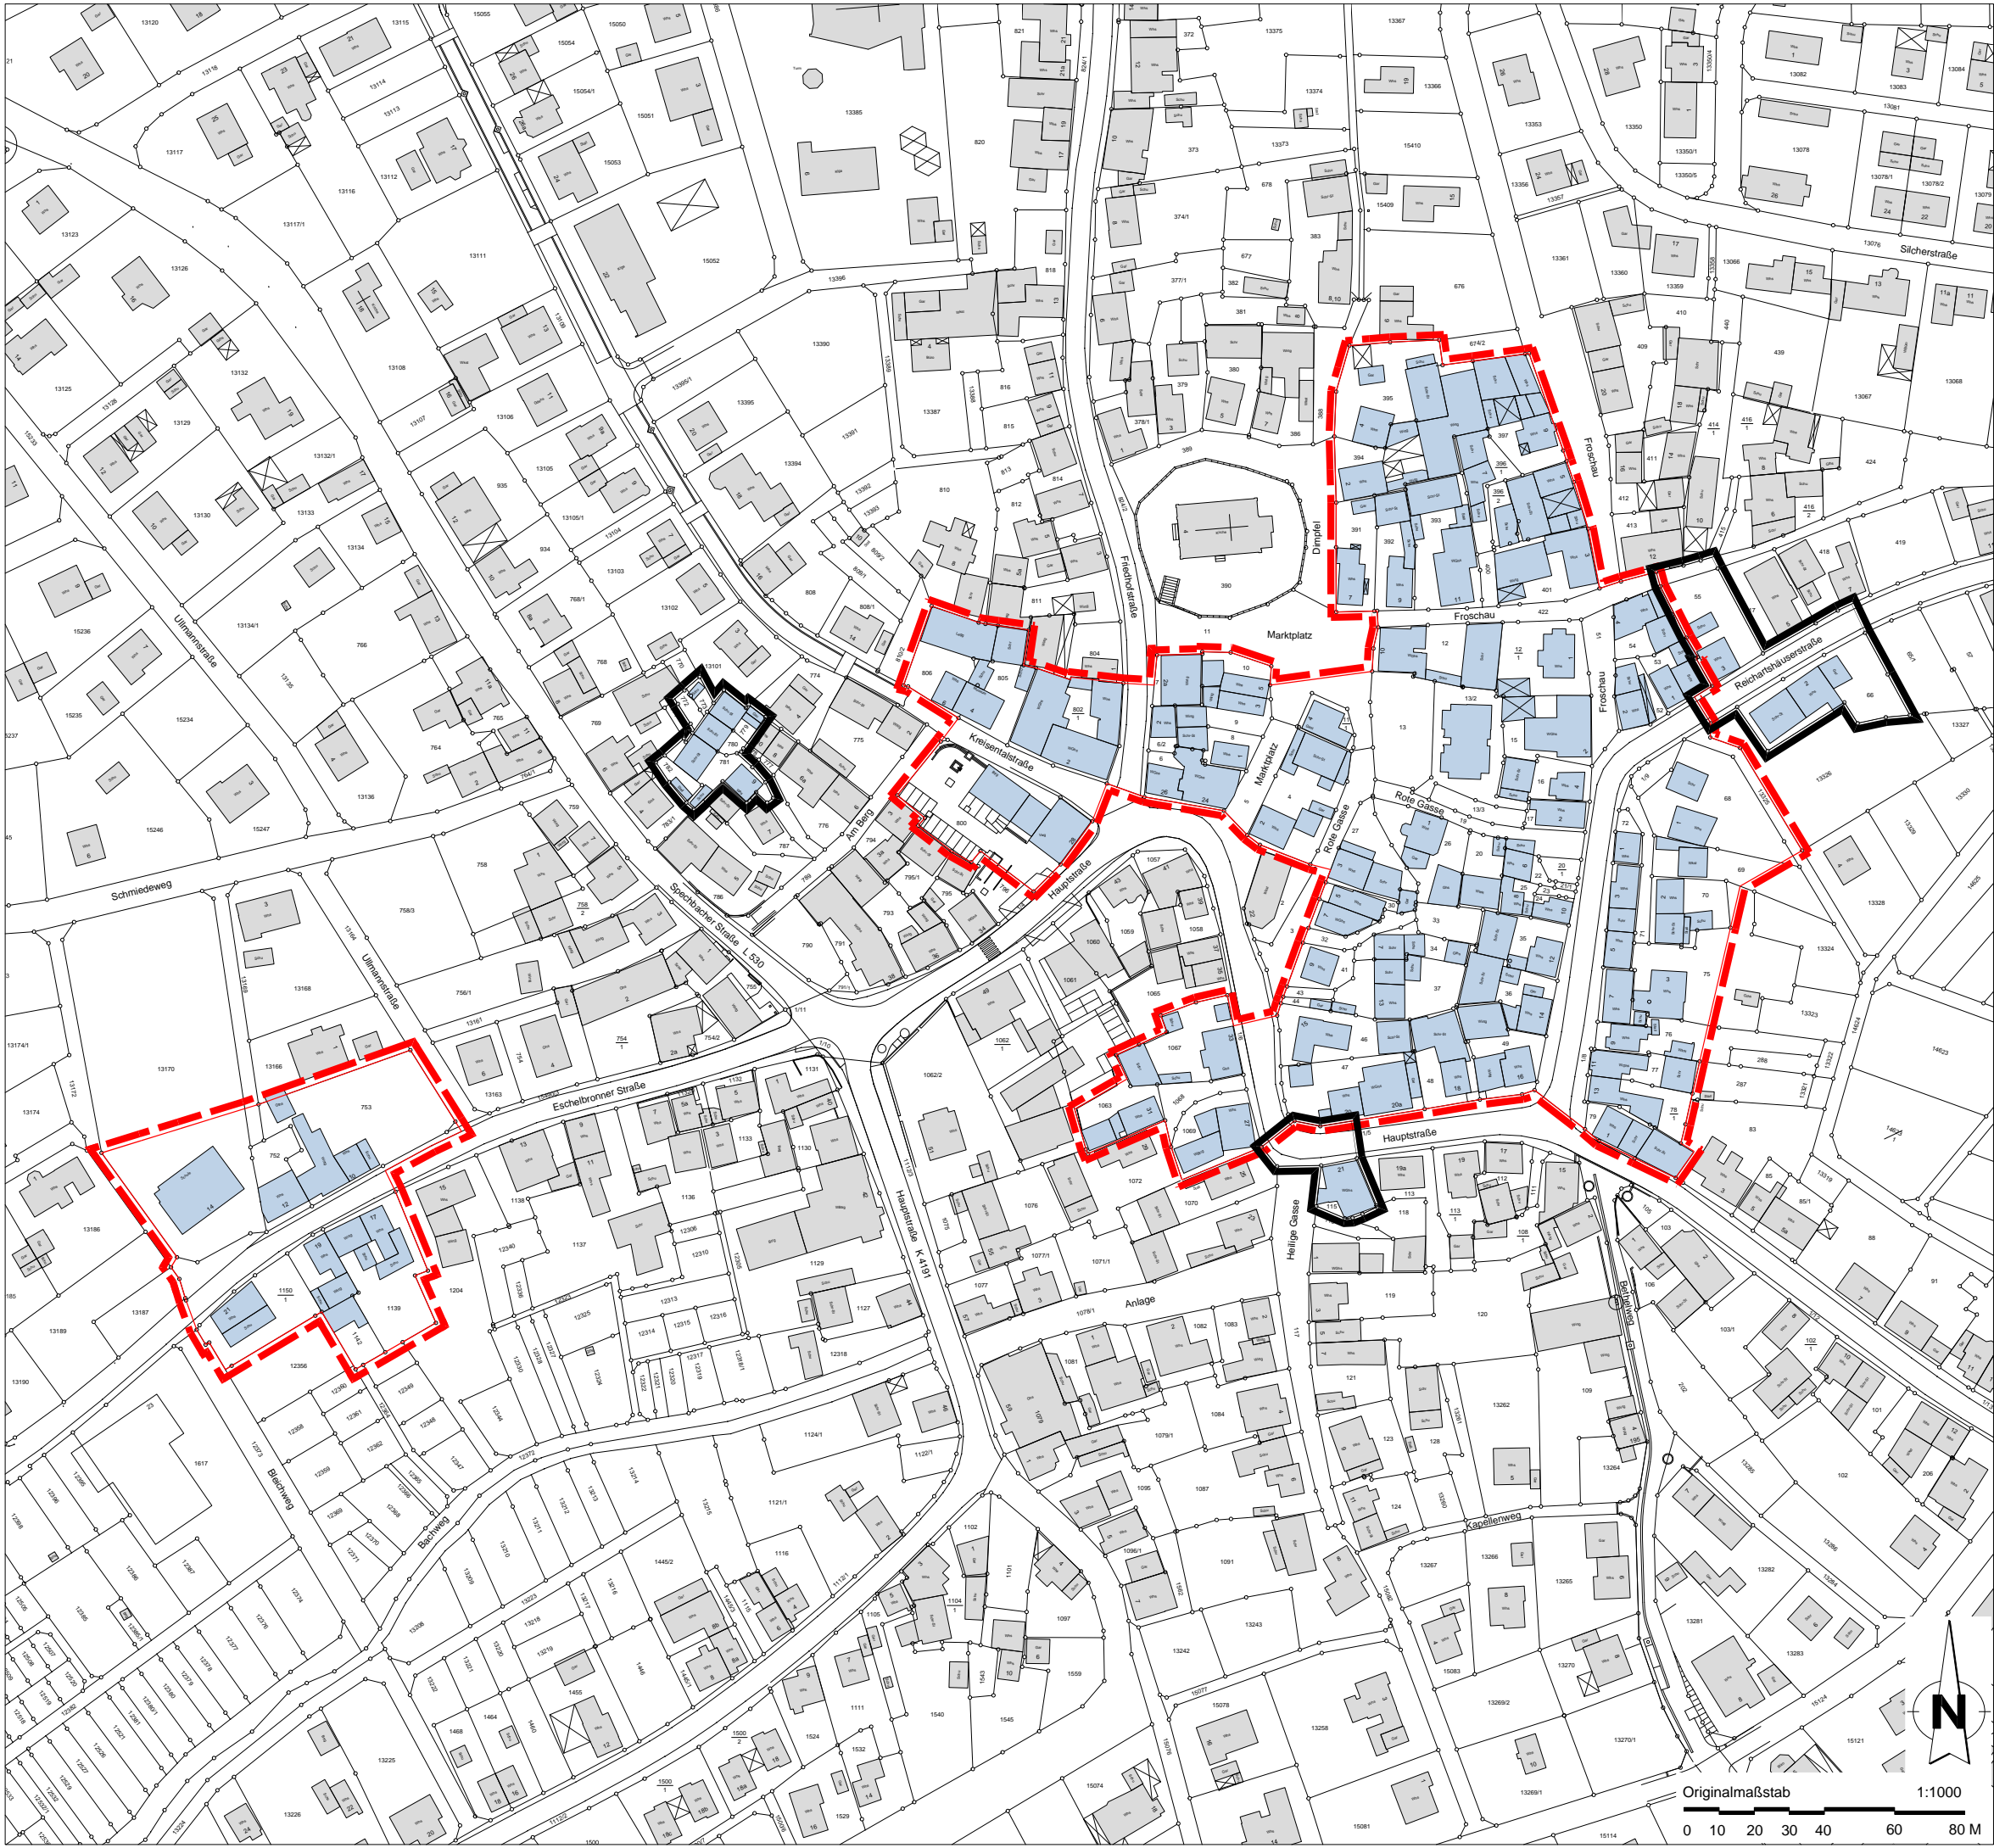
 Abgrenzung förmlich festgelegtes Sanierungsgebiet
"Ortsmitte II" ca. 3,52 ha

Satzungsbeschluss am 25.03.2015
Öffentliche Bekanntmachung am 02.04.2015


 Erweiterung des förmlich festgelegten Sanierungsgebiets
"Ortsmitte II" ca. 0,29 ha



Gemeinde Epfenbach

Städtebauliche
Erneuerungsmaßnahme
"Ortsmitte II"

FÖRMLICHE FESTLEGUNG

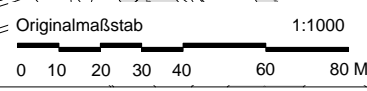

Hauptgeschäftsstelle
Stuttgart
Olgastraße 54
70182 Stuttgart

Projekt Nr. 83880
10.04.2019/ ht